

A5

**Agenzia delle Entrate**  
**CATASTO FABBRICATI**  
Ufficio Provinciale di  
Perugia

Dichiarazione protocollo n. del

Planimetria di u.i.u. in Comune di Todì

Vocabolo San Rocco Basso

civ. SNC

Identificativi Catastali:

Sezione:

Foglio: 45

Particella: 1032

Subalterno: 47

Compilata da:  
Biagini Fabio


Iscritto all'albo:  
Geometri

Prov. Perugia

N. 4001

Scheda n. 1

Scala 1:200

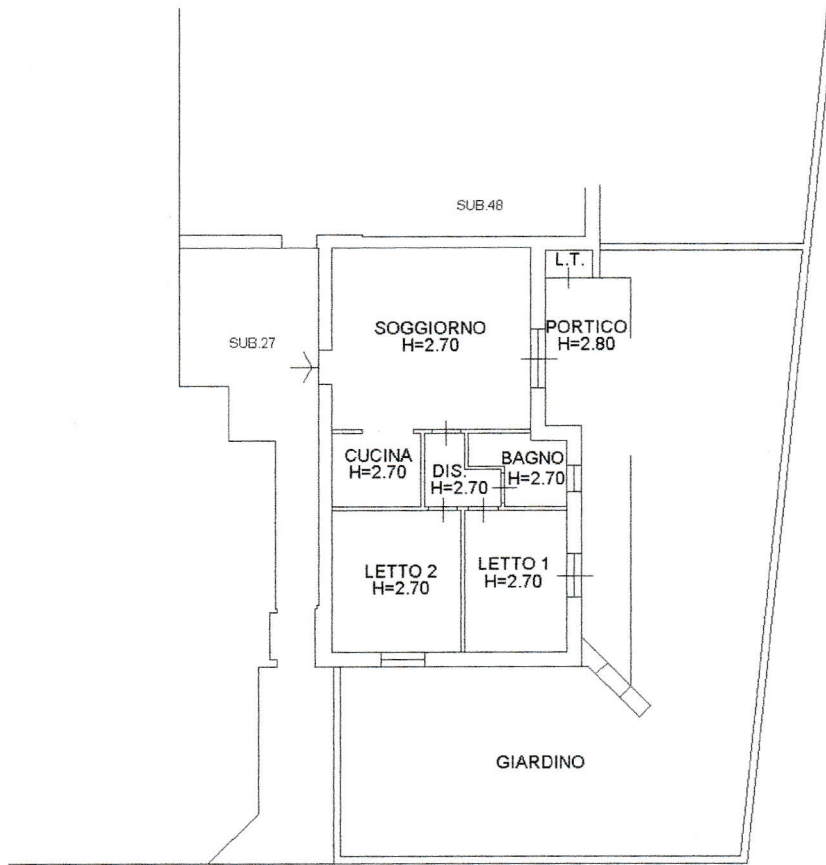

**PIANO TERRA**

